




МосАвтоСлалом

03.02.2024г. ДЛИНА СПРИНТА 1335м

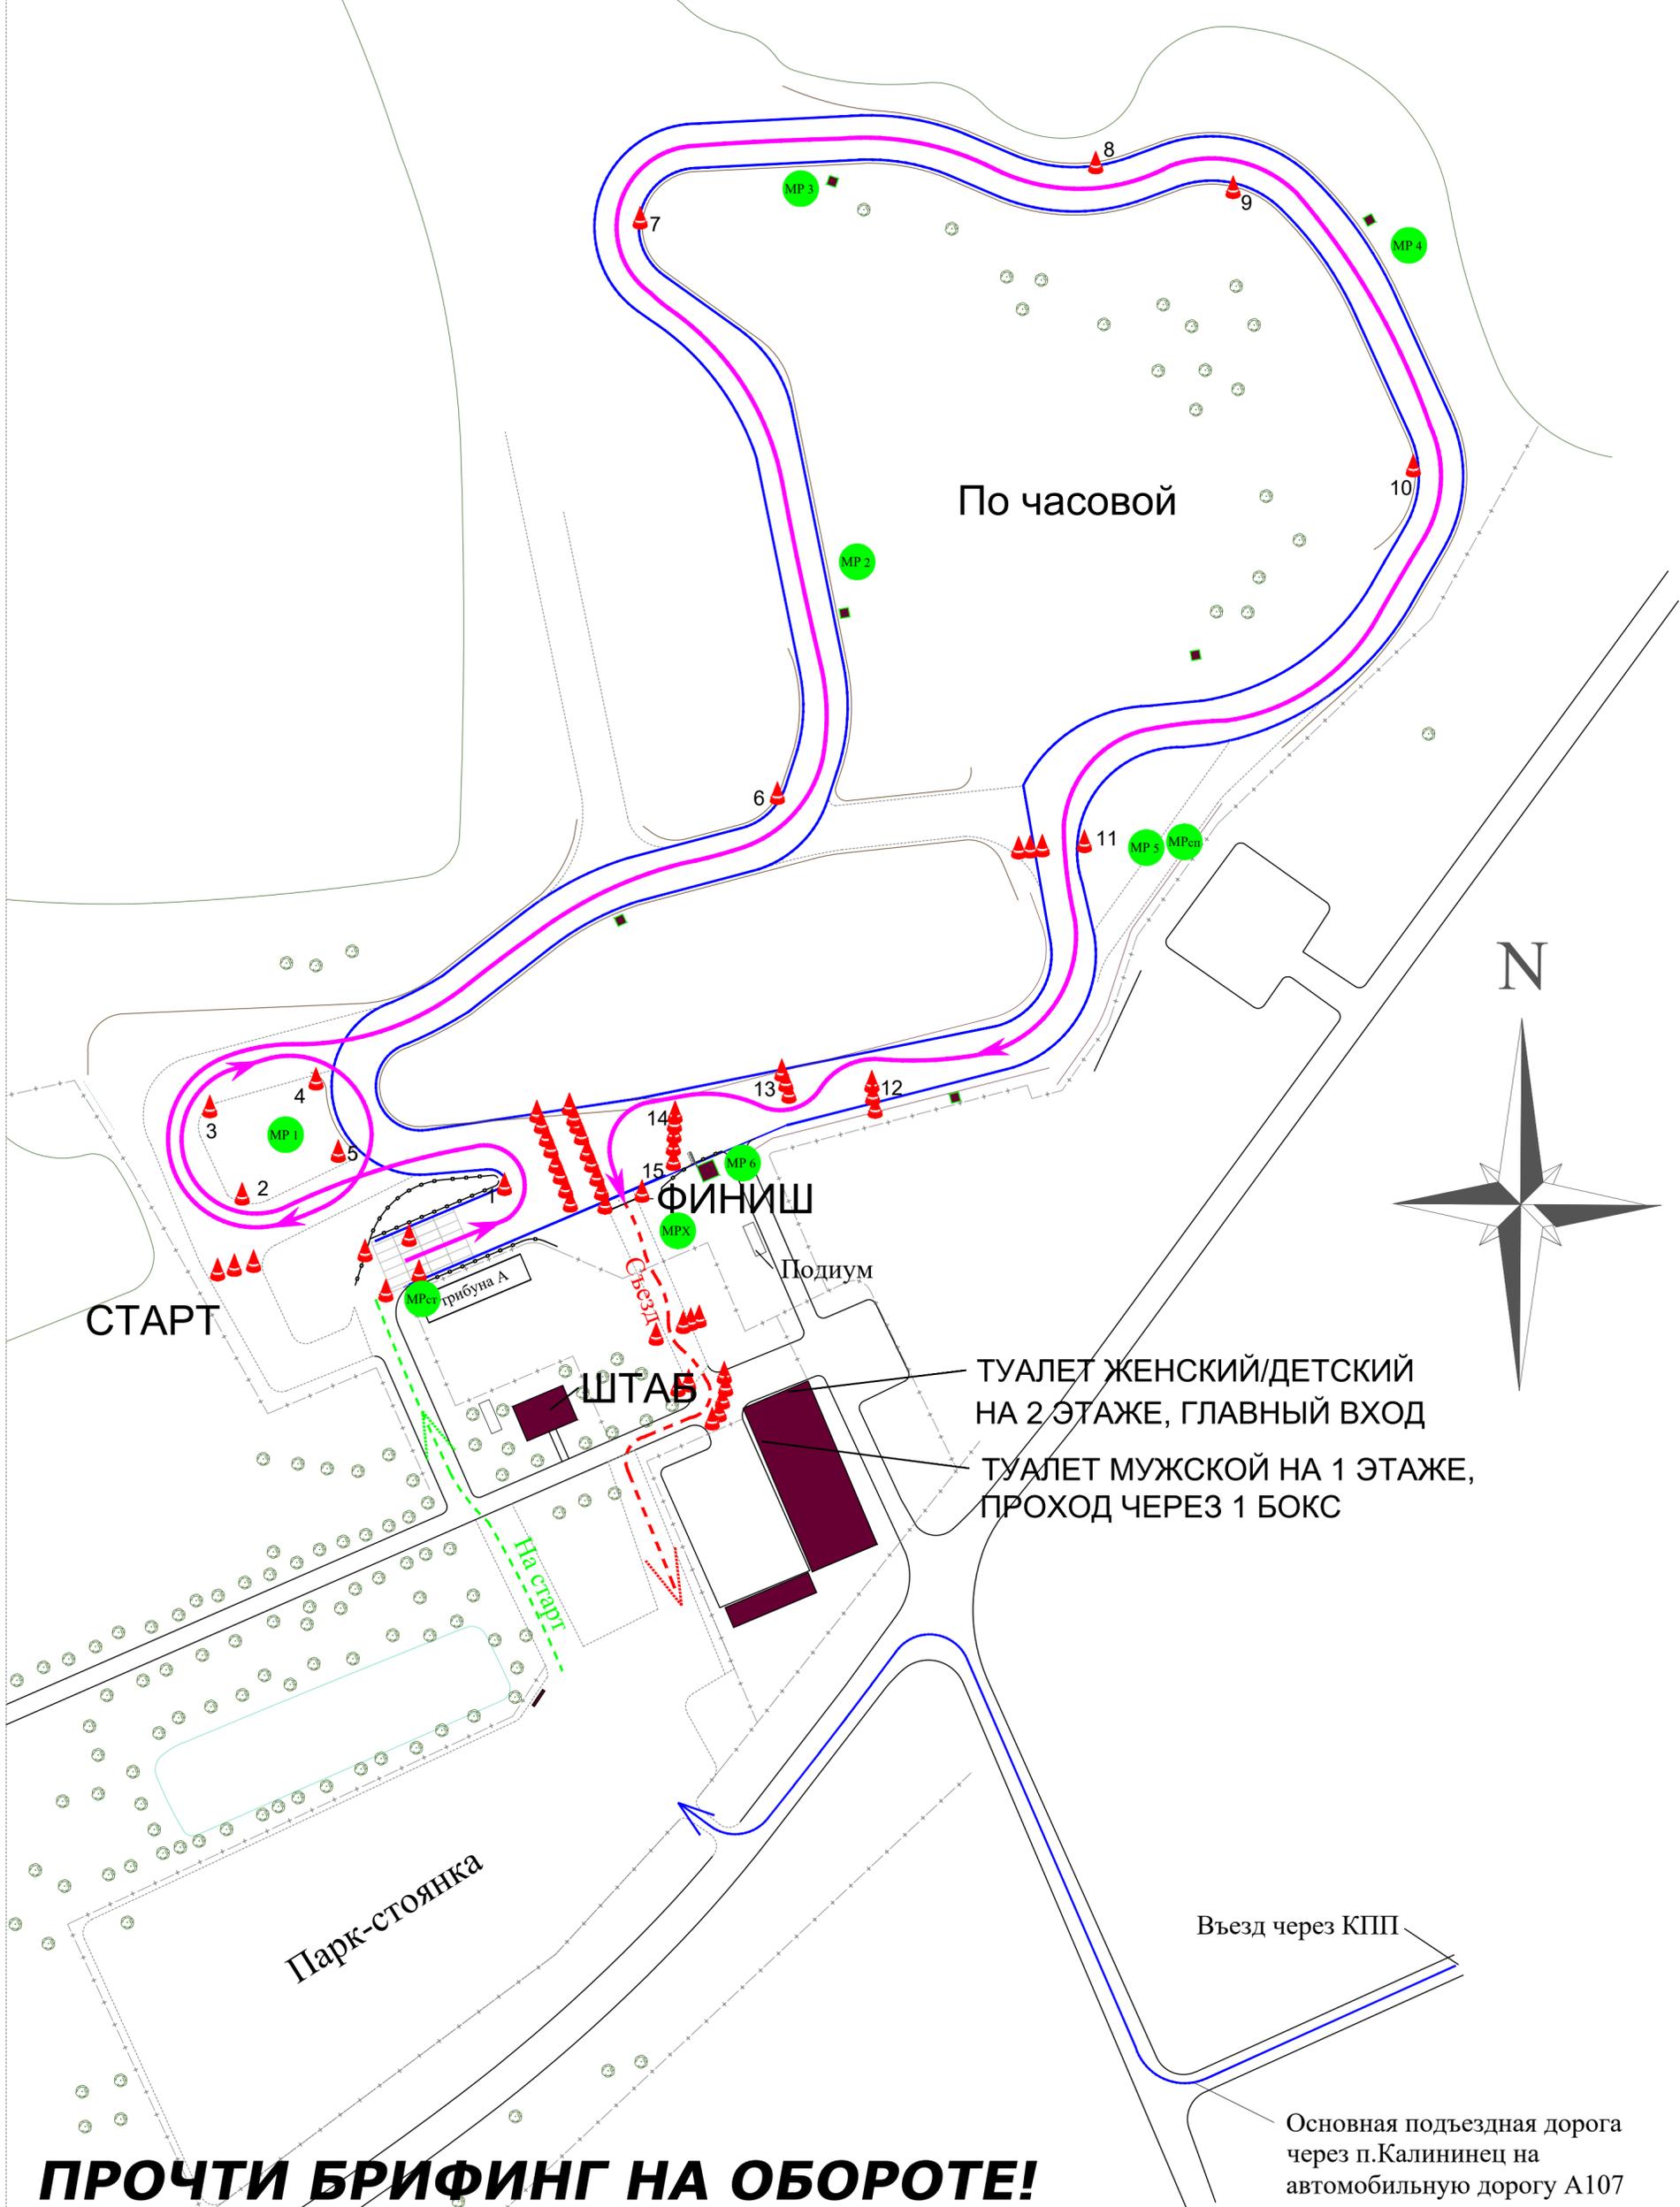

ПРОЧТИ БРИФИНГ НА ОБОРОТЕ!

Основная подъездная дорога через п.Калининец на автомобильную дорогу А107